


FRONT:

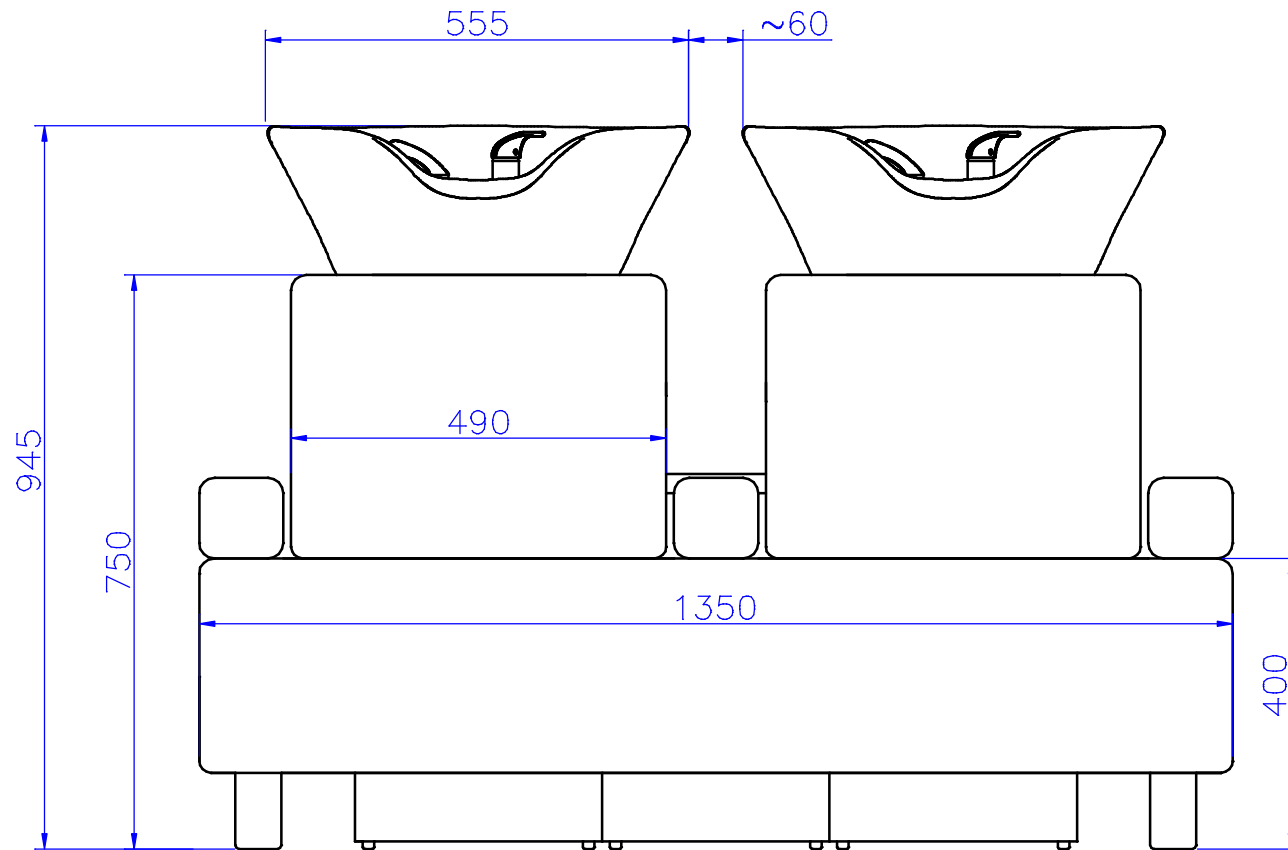

1:10

Myjnia BOOM

AYALA


Rysował
Sprawdził

Michał Kempa

06.04.2014


Nr rys.
1/5

BOK:

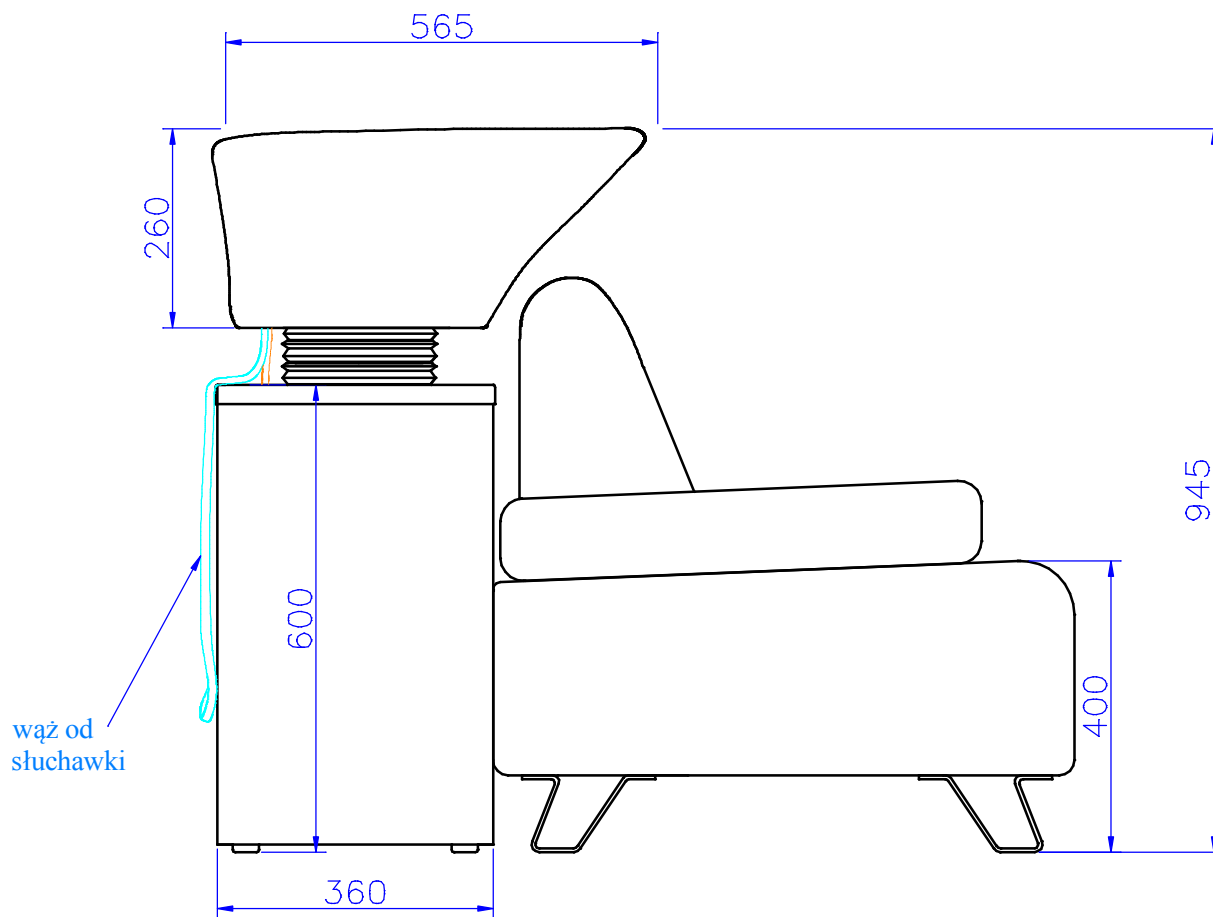

1:10	Myjnia BOOM			
AYALA	Rysował	Michał Kempa	06.04.2014	Nr rys. 2/5
	Sprawdził			

PLECY:

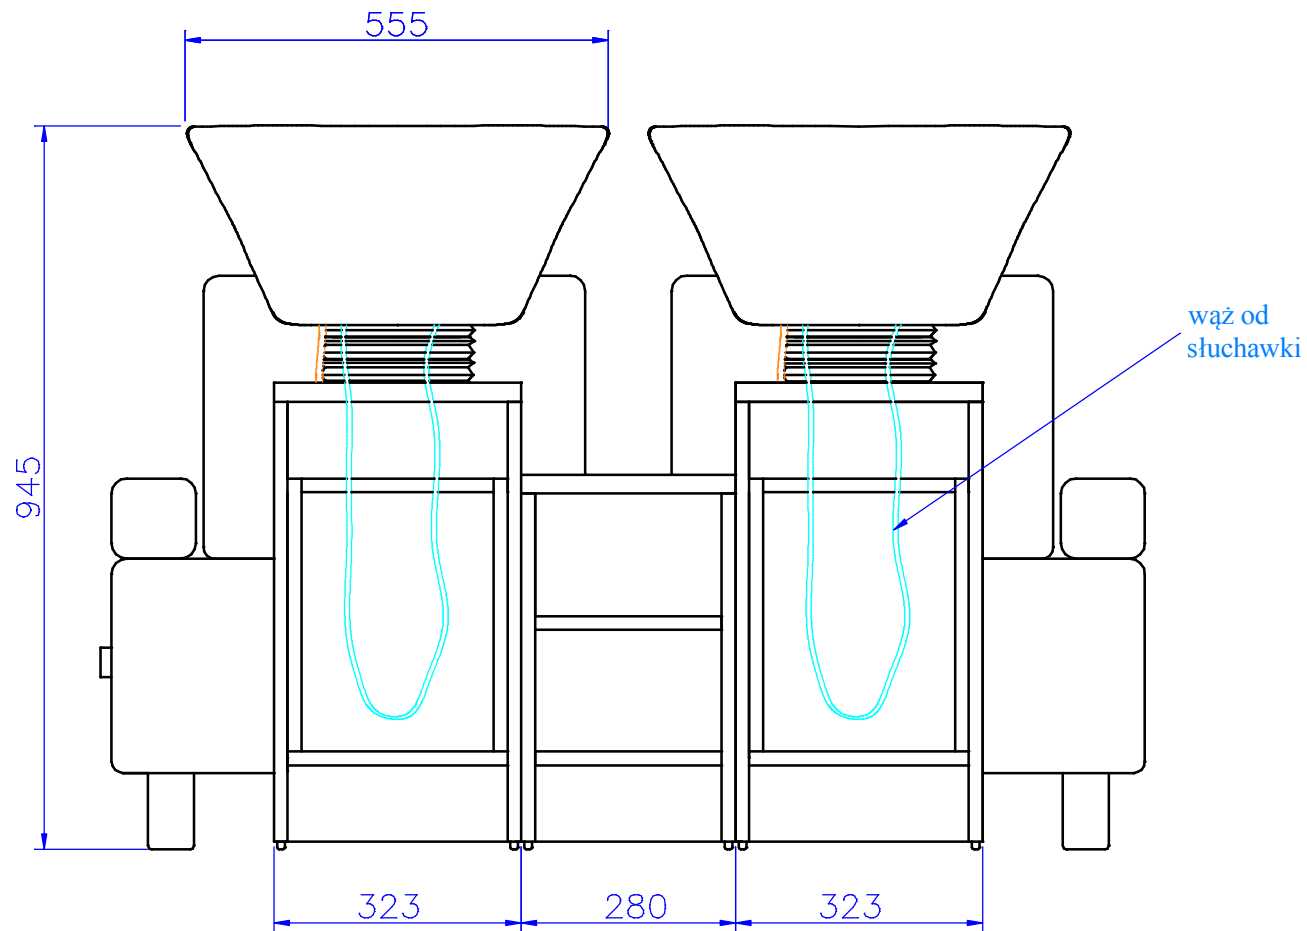

1:10

Myjnia BOOM

AYALA


Rysował
Sprawdził

Michał Kempa

06.04.2014


Nr rys.
3/5

PLECY:
- z widocznymi przyłączeniami

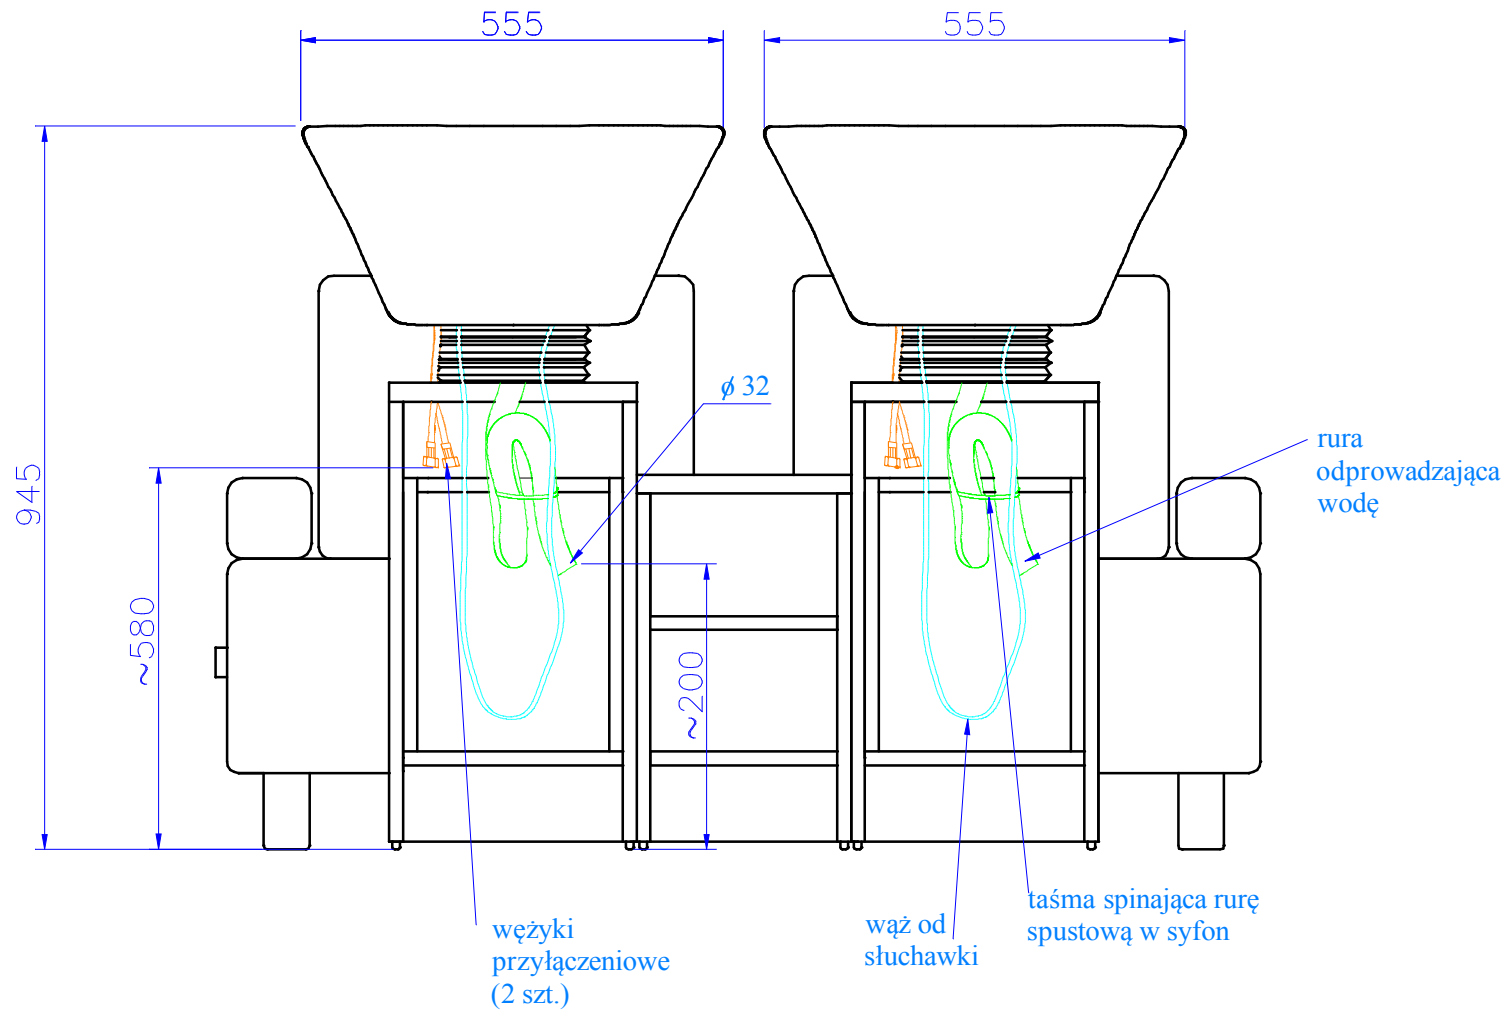

1:10	Myjnia BOOM			
AYALA	Rysował	Michał Kempa	06.04.2014	Nr rys. 4/5
	Sprawdził			

WIDOK Z GÓRY:

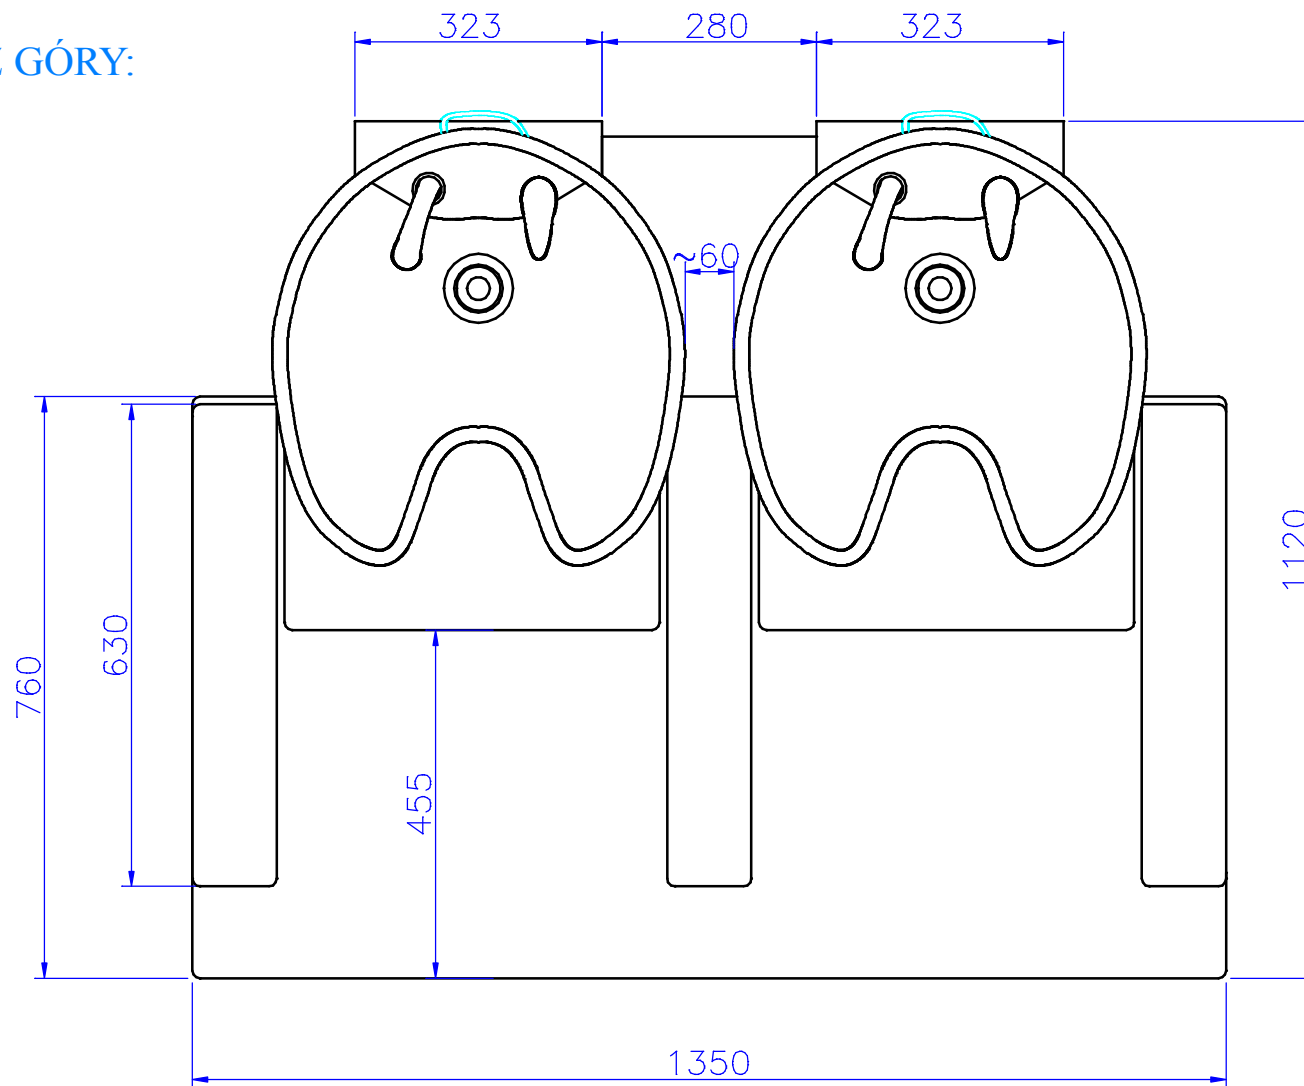

1:10	Myjnia BOOM			
AYALA	Rysował	Michał Kempa	06.04.2014	Nr rys. 5/5
	Sprawdził			